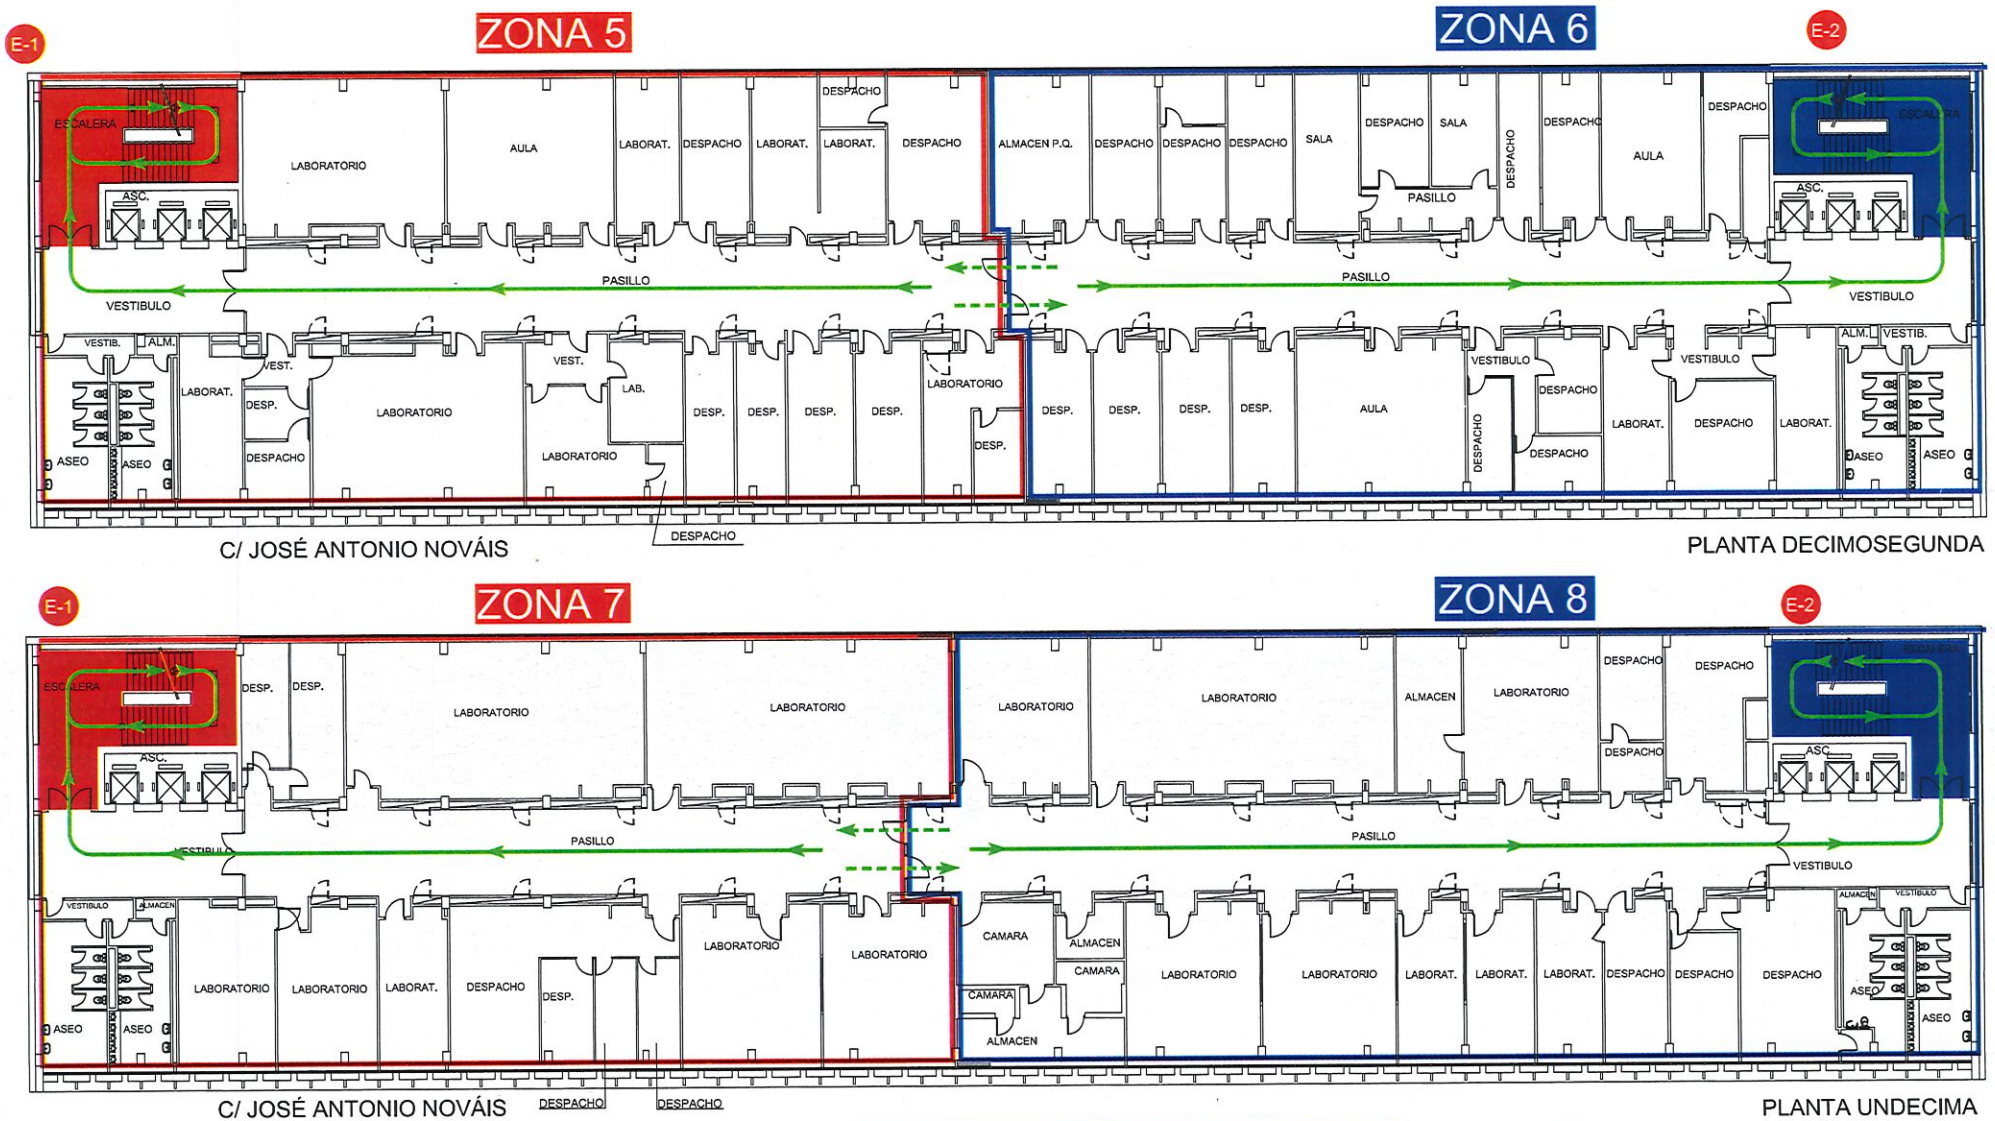
ZONA 5
ZONA 6
E-1
E-2
ESCALERA
ASC.
LABORATORIO
AULA
LABORAT.
DESPACHO
ALMACEN P.Q.
SALA
PASILLO
VESTIBULO
VESTIB.
ALM.
VEST.
DESP.
LAB.
ASEO
C/ JOSÉ ANTONIO NOVÁIS
PLANTA DECIMOSEGUNDA
ZONA 7
ZONA 8
ALMACEN
CAMARA
PLANTA UNDECIMA
Leyenda
ZONA 1
Zona de Evacuación
Vía principal de Evacuación
Vía alternativa de Evacuación
UNIVERSIDAD COMPLUTENSE DE MADRID
PLAN DE AUTOPROTECCIÓN
FACULTAD DE CIENCIAS BIOLÓGICAS - FACULTAD DE CIENCIAS GEOLÓGICAS
PLANTAS 12ª Y 11ª
ESQUEMA DE ZONAS Y VÍAS DE EVACUACIÓN