


E-1

ZONA 9

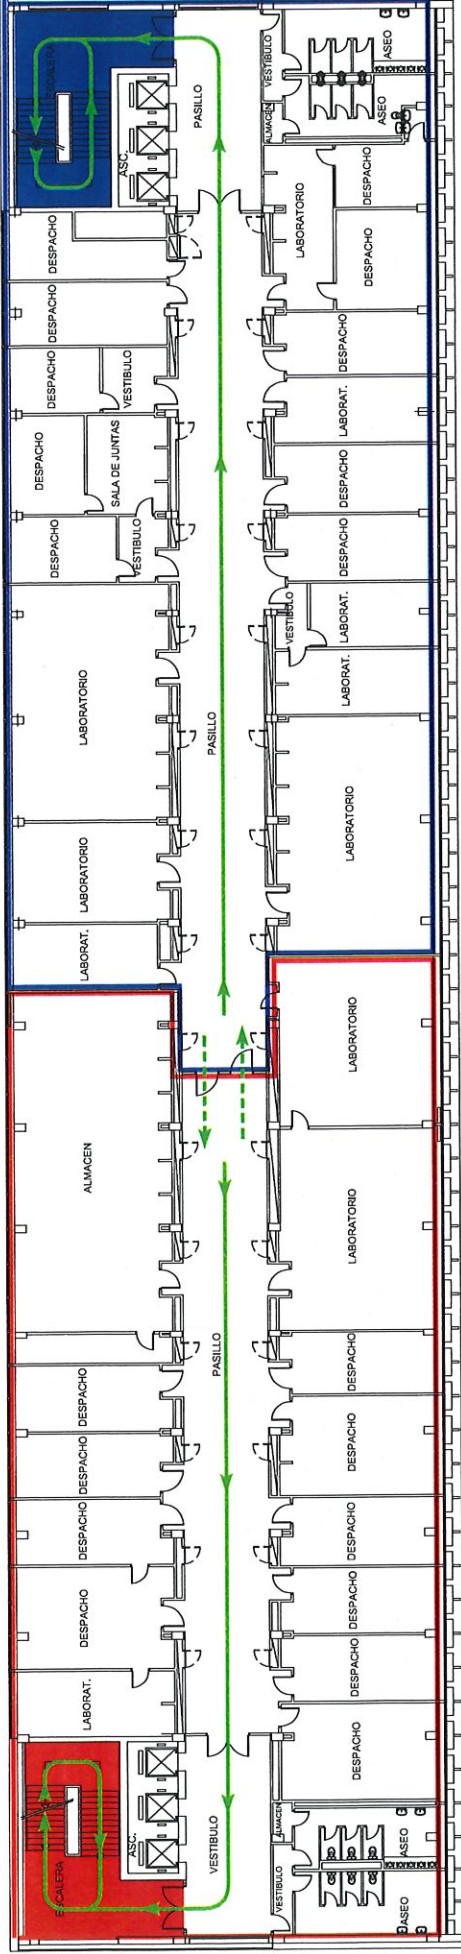

E-2


ZONA 10

C/ JOSÉ ANTONIO NOVAÍS

PLANTA DECIMA

E-1

ZONA 11

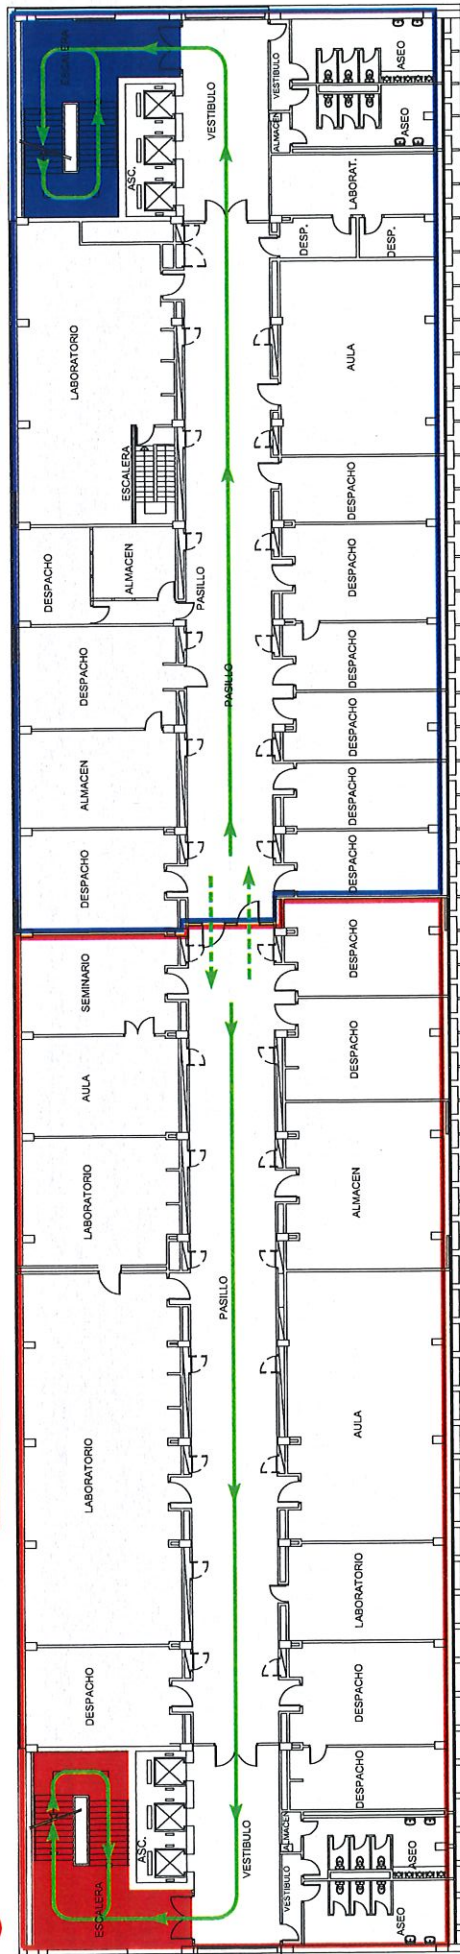

E-2


ZONA 12

C/ JOSÉ ANTONIO NOVAÍS

PLANTA NOVENA

Leyenda

ZONA 1

-  Zona de Evacuación
-  Vía principal de Evacuación
-  Vía alternativa de Evacuación



UNIVERSIDAD COMPLUTENSE DE MADRID
 PLAN DE AUTOPROTECCIÓN
 FACULTAD DE CIENCIAS BIOLÓGICAS - FACULTAD DE CIENCIAS GEOLÓGICAS

PLANTAS 10ª Y 9ª

ESQUEMA DE ZONAS Y VÍAS DE EVACUACIÓN

